


Утверждена \_\_\_\_\_  
\_\_\_\_\_  
\_\_\_\_\_  
N \_\_\_\_\_ от \_\_\_\_\_ г.

Схема расположения земельного участка или земельных  
участков на кадастровом плане территории

| Условный номер земельного участка:         |               |            |
|--------------------------------------------|---------------|------------|
| Площадь земельного участка: 1847 кв.м.     |               |            |
| Обозначение<br>характерных<br>точек границ | Координаты, м |            |
|                                            | X             | Y          |
| 1                                          | 706983.46     | 1377888.78 |
| 2                                          | 706968.46     | 1377934.72 |
| 3                                          | 706966.84     | 1377941.73 |
| 4                                          | 706923.12     | 1377932.20 |
| 5                                          | 706930.07     | 1377905.88 |
| 6                                          | 706945.10     | 1377909.82 |
| 7                                          | 706946.30     | 1377904.82 |
| 8                                          | 706956.90     | 1377906.59 |
| 9                                          | 706958.89     | 1377895.01 |
| 10                                         | 706961.78     | 1377885.28 |
| 11                                         | 706967.41     | 1377885.78 |

Кадастровый квартал 10:17:0040106  
Территориальная зона Ж1

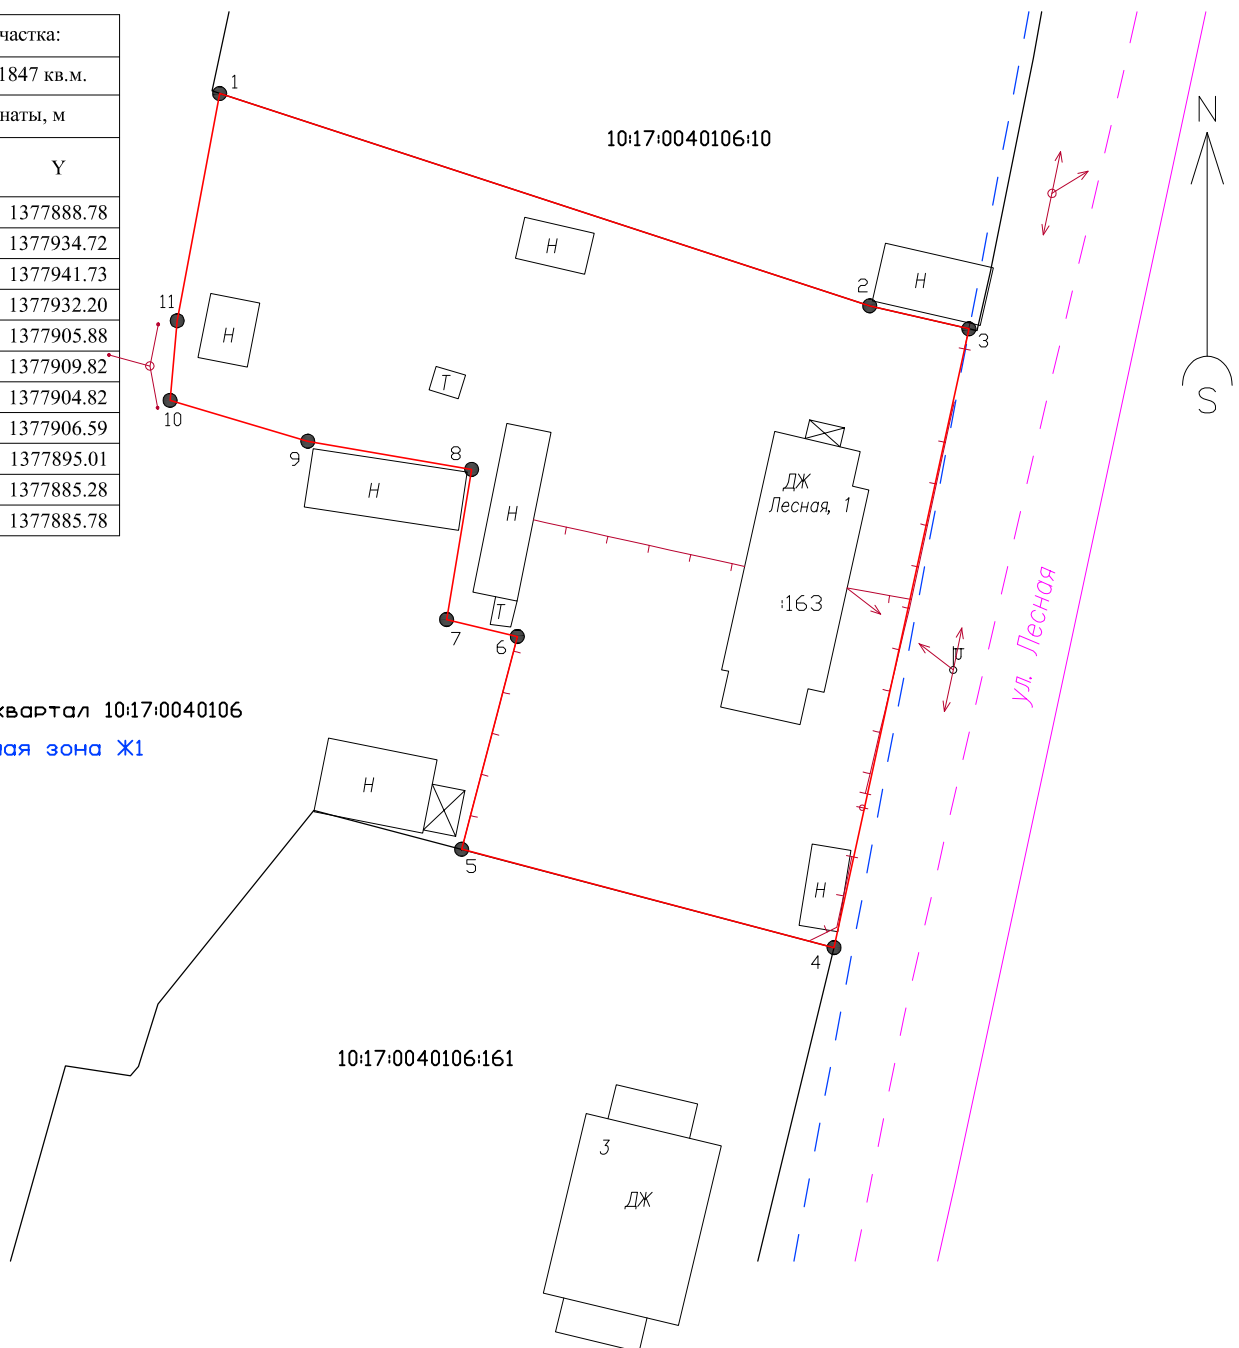

Масштаб 1:550

Условные обозначения:

- - характерная точка границы, сведения о которой позволяют однозначно определить ее положение на местности.
- 1... n - обозначение точки границы.

- вновь образованная часть границы, сведения о которой достаточны для определения ее местоположения.
- границы учтенных земельных участков.

10:17:0040106:161 - кадастровый номер учтенного земельного участка.

Ж Н - строения (Ж - жилое, Н - нежилое).

— линия электропередачи (ЛЭП) 0,4 кВ.

- граница территориальной зоны Ж1.
- граница кадастрового квартала.
- граница территории общего пользования.
- красная линия не установлена.
- дорога.

Примечание: Система координат - МСК 10.